


Coupe A-A 1:10

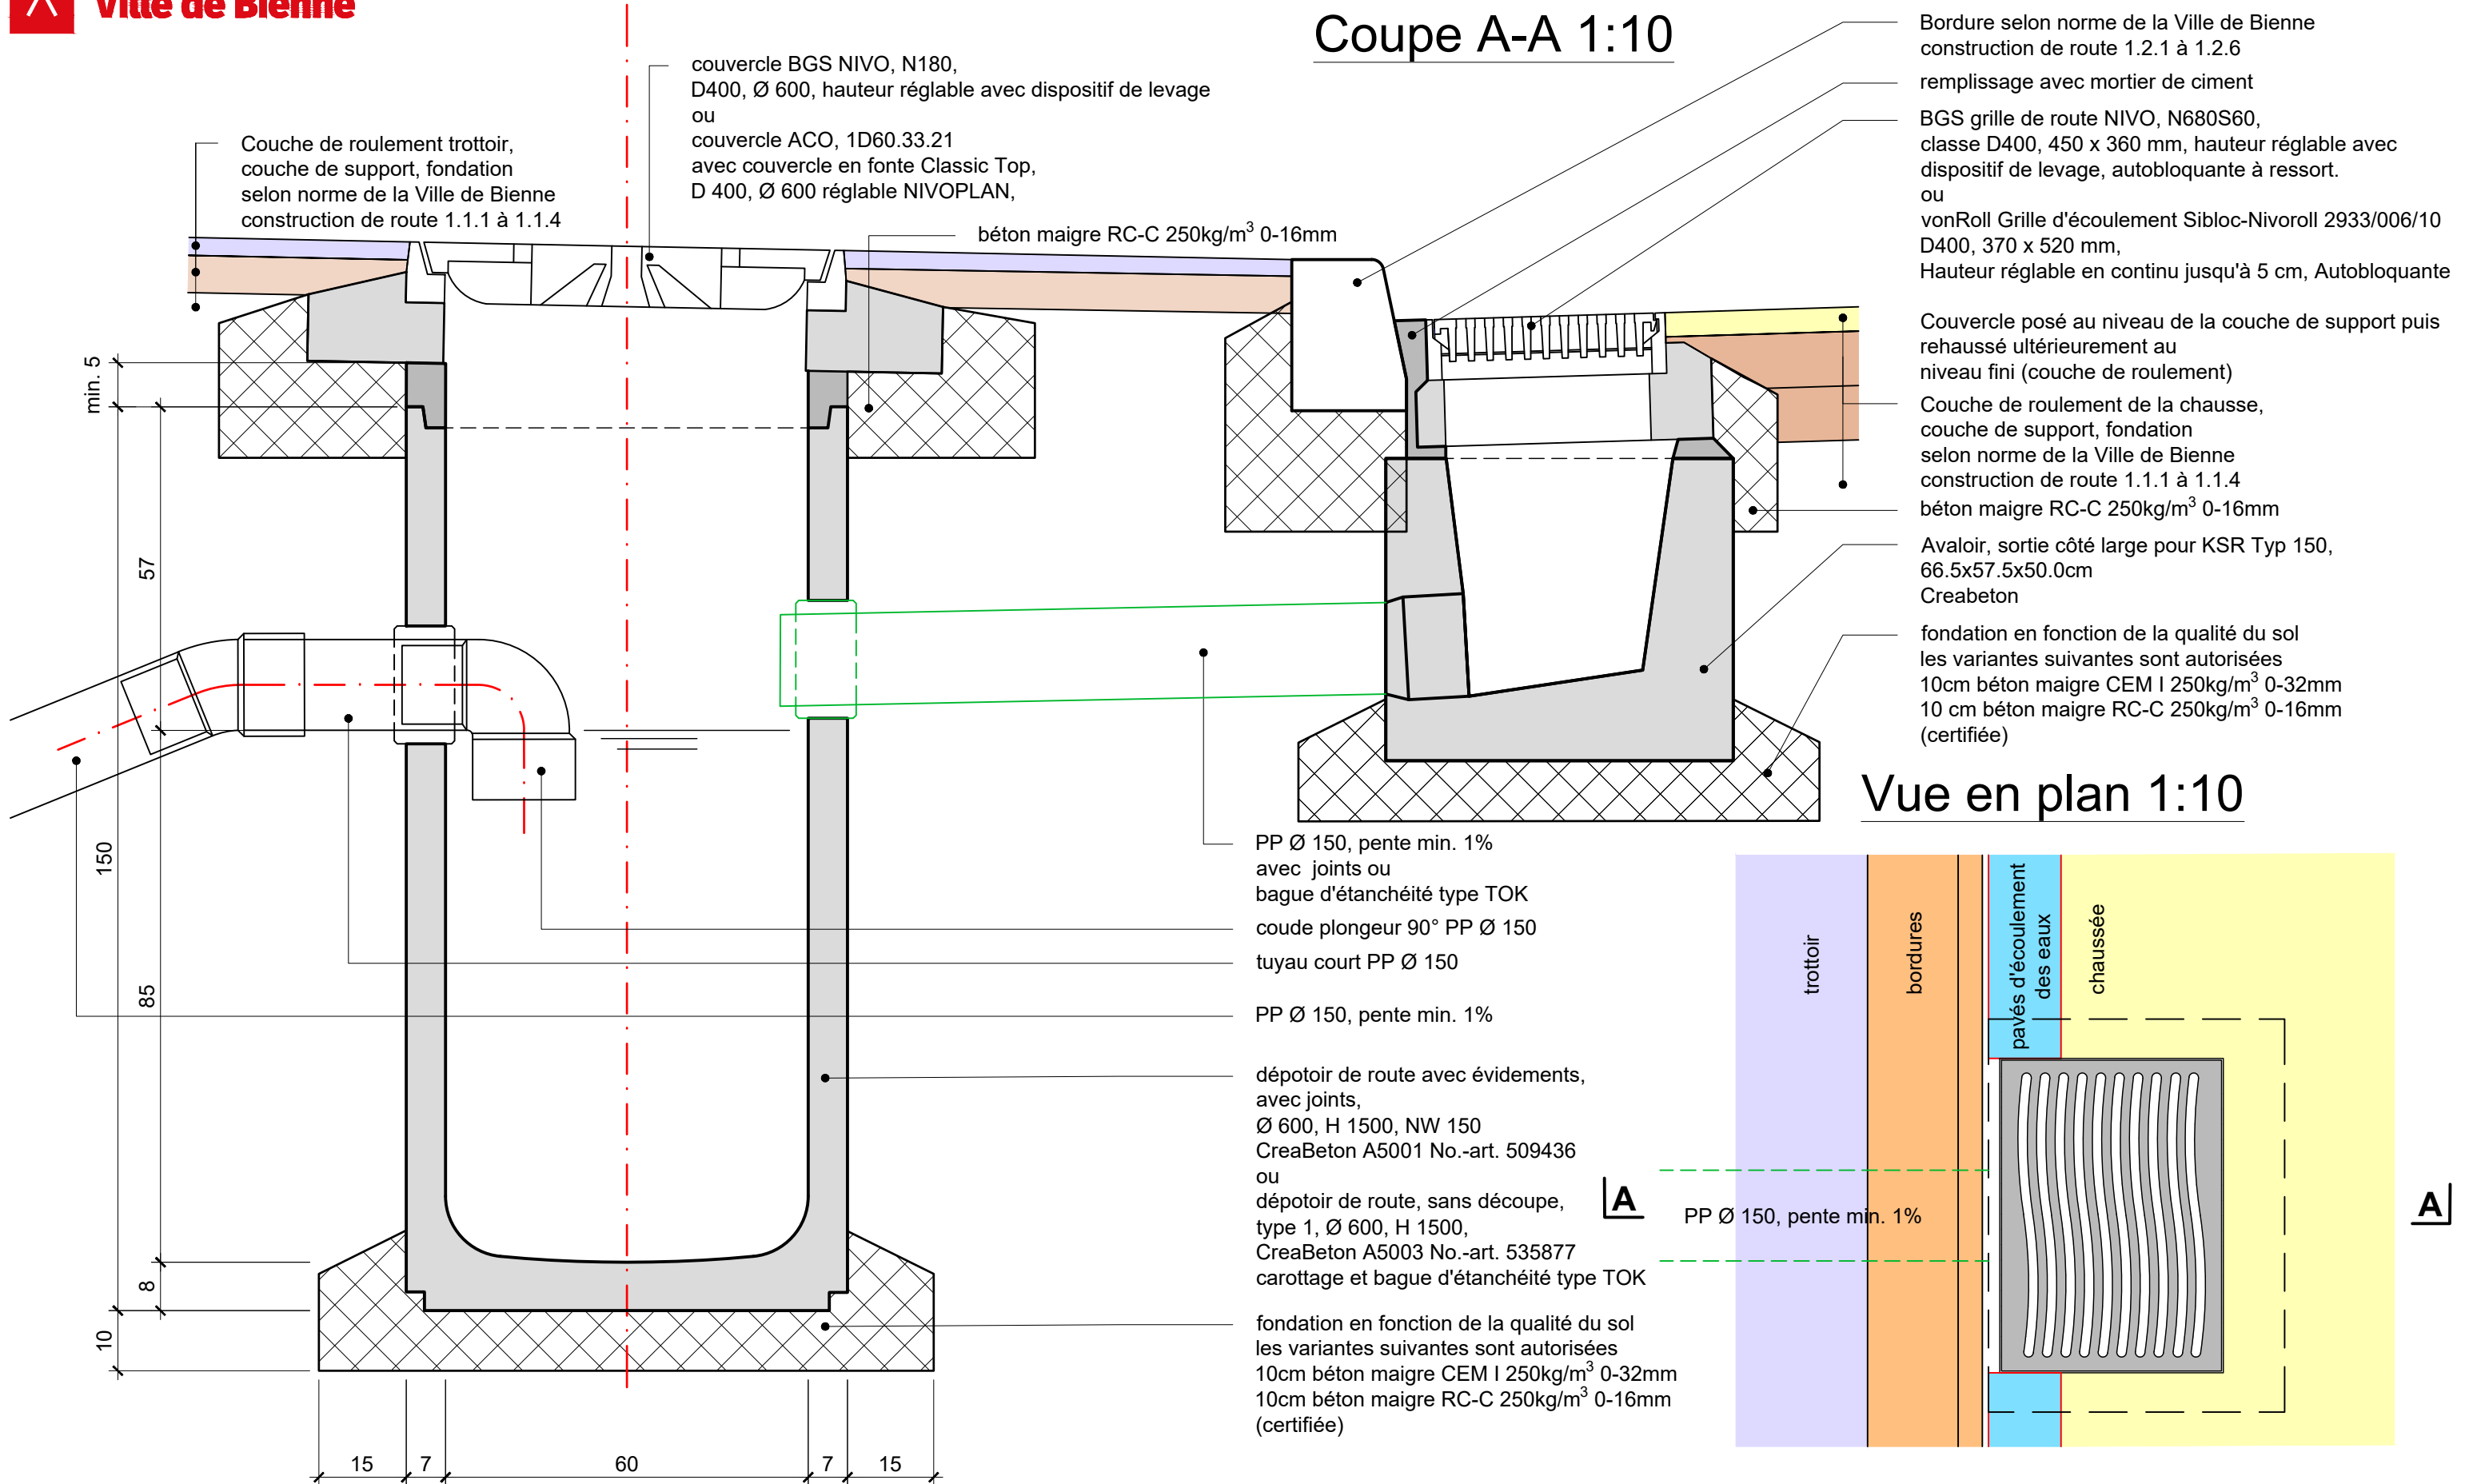

Direction de la construction, de l'énergie et de l'environnement
Département Infrastructure - Génie civil / circulation

Rue centrale 49 - 2501 Bienne
T : 032 326 16 51 - F : 032 326 16 94
tiefbau@biel-bienne.ch
www.biel-bienne.ch

2 évacuation des eaux de chaussée	
2.1	dépotoir Ø 600
échelle 1:10	
2.1.2	type 2, dans trottoir avec grille de route
créé: mai 2022	