Stadt Biel
Ville de Bienne

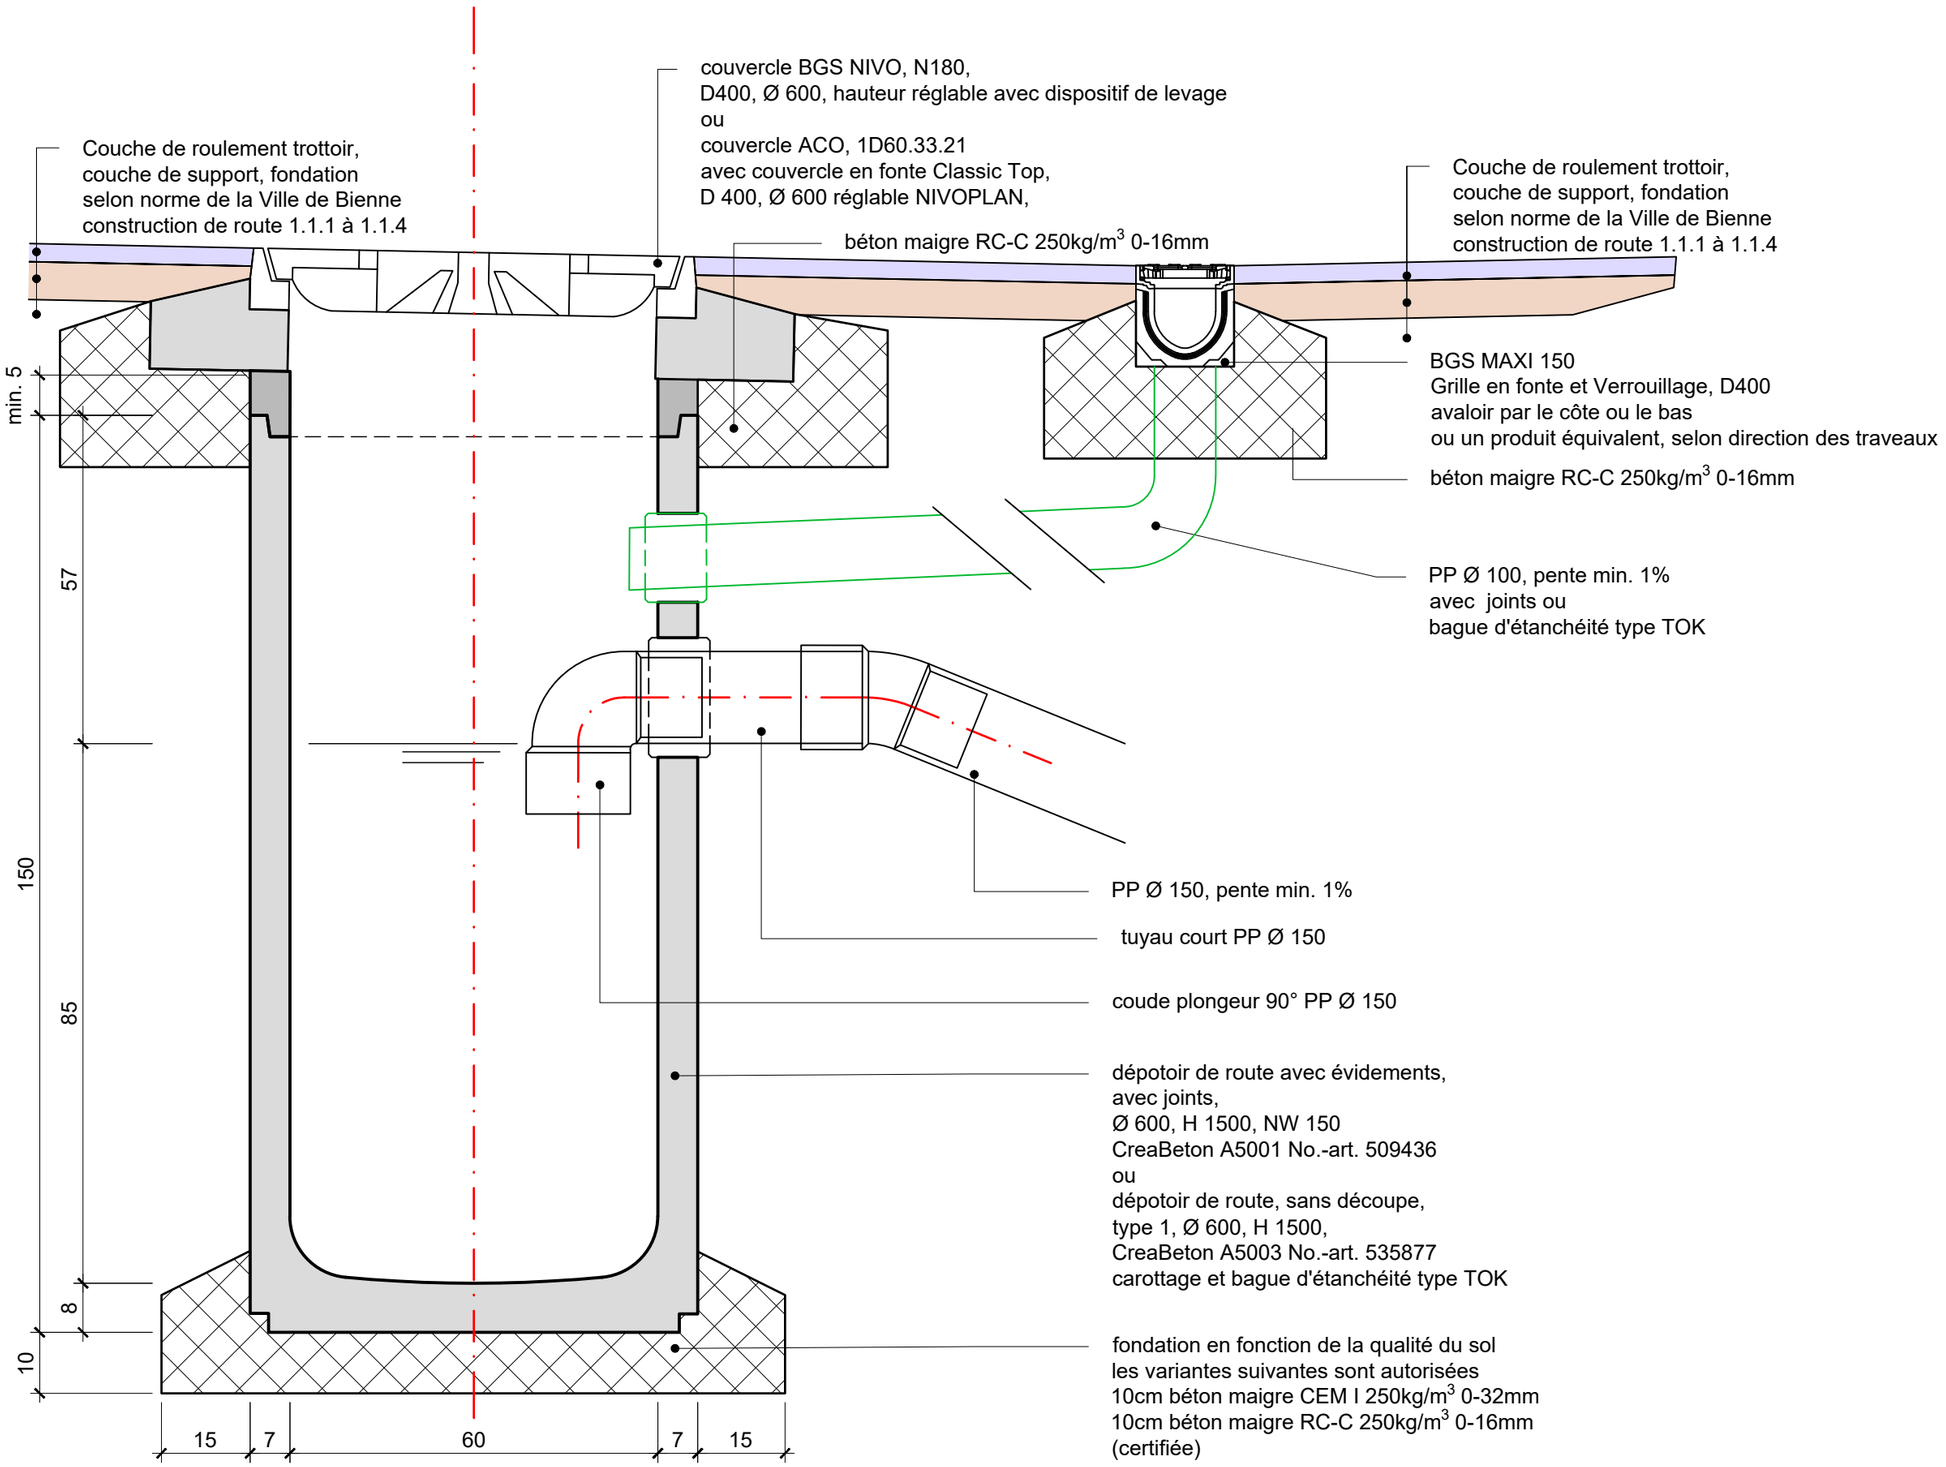

Direction de la construction, de l'énergie et de l'environnement
Département Infrastructure - Génie civil / circulation

Rue centrale 49 - 2501 Bienne
T : 032 326 16 51 - F : 032 326 16 94
tiefbau@biel-bienne.ch
www.biel-bienne.ch

2	**évacuation des eaux de chaussée**	
2.1	dépotoir Ø 600	échelle 1:10
2.1.3	type 3 dans trottoir avec caniveau de route	créé: mai 2022

\\ad\data\INF\Divers\TB\Normen Tiefbau-Neubau Stadtentwässerung\2_Strassenentwässerung\AW_Normalien.dwg